

**U C H W A Ł A   Nr XXXIX/323/13**  
**RADY GMINY PODGÓRZYN**  
**z dnia 17 grudnia 2013 roku**

w sprawie przystąpienia do sporządzenia miejscowego planu zagospodarowania przestrzennego dla terenu obejmującego działki nr 694/5; 694/6; 694/7; 694/8; 694/9 oraz część działki nr 694/14 obręb Miłków.

Na podstawie art. 18 ust. 2 pkt 15 ustawy z dnia 8 marca 1990r. o samorządzie gminnym (Dz.U. z 2013r. poz. 594 ze zm) oraz na podstawie art. 14 ust. 1, 2 i 4 ustawy z dnia 27 marca 2003r. o planowaniu i zagospodarowaniu przestrzennym (Dz. U. z 2012r. poz. 647 ze zmianami)

R a d a   G m i n y  
uchwała, co następuje:

§ 1

Przystępuje się do sporządzenia miejscowego planu zagospodarowania przestrzennego dla terenu obejmującego działki nr 694/5; 694/6; 694/7; 694/8; 694/9 oraz część działki nr 694/14 obręb Miłków.

§ 2


Granice obszaru objętego planem przedstawiono na mapie w skali 1: 2000 stanowiącej załącznik graficzny do niniejszej uchwały.

§ 3

Wykonanie uchwały powierza się Wójtowi Gminy.


§ 4

Uchwała wchodzi w życie z dniem podjęcia.

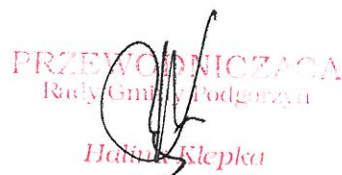  
PRZEWODNICZĄCA  
Rady Gminy Podgórzyn  
*Halina Klepka*

ZAŁĄCZNIK GRAFICZNY  
DO UCHWAŁY NR XXXIX/323/13  
RADY GMINY PODGÓRZYN  
Z DNIA 17. XII 2013r.

skala 1:2 000

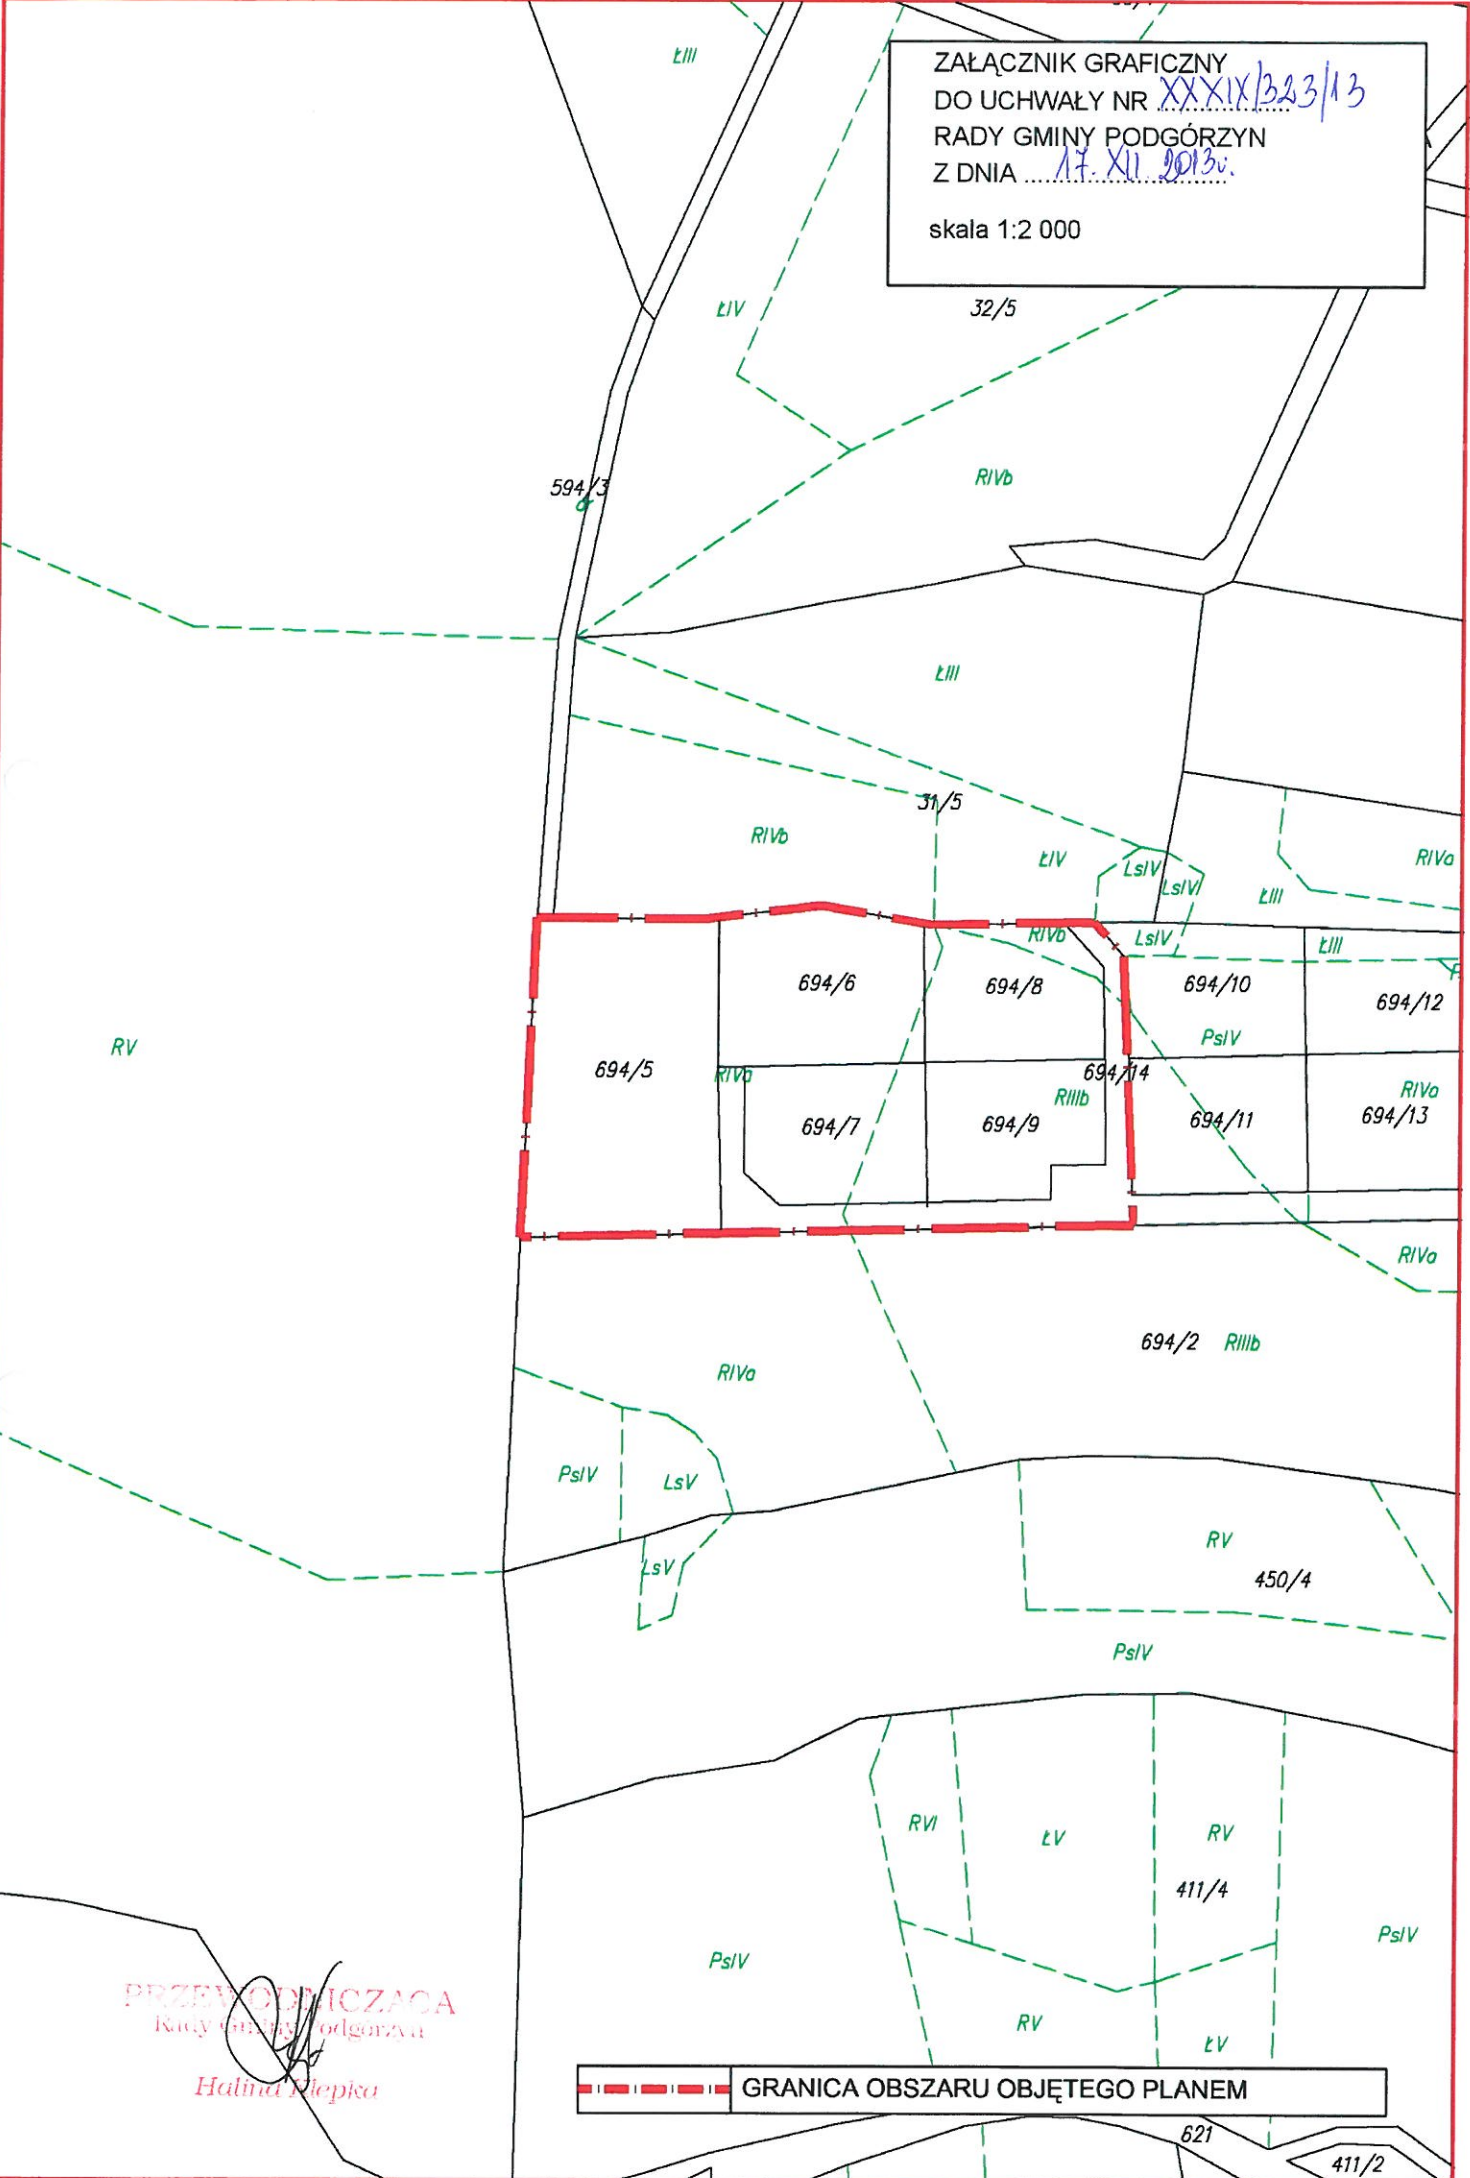

PRZEWODNICZĄCA  
Rady Gminy Podgórzyn

*Halina Piepka*

--- GRANICA OBSZARU OBJĘTEGO PLANEM

621

411/2