

**UCHWAŁA NR XLII / 341 /14
RADY GMINY PODGÓRZYN
Z DNIA 30 stycznia 2014 roku**

w sprawie przystąpienia do sporządzenia miejscowego planu zagospodarowania przestrzennego dla terenu działki nr 70/10 obręb Staniszków.

Na podstawie art.18 ust. 2 pkt 15 ustawy z dnia 8 marca 1990r. o samorządzie gminnym (Dz. U z 2013r., poz. 594 ze zmianami) oraz na podstawie art.14 ust.1,2 i 4 ustawy z dnia 27 marca 2003r. o planowaniu i zagospodarowaniu przestrzennym (Dz. U. z 2012r., poz.647 ze zmianami)

Rada Gminy Podgórzyn uchwala, co następuje:

§ 1.

Przystępuje się do sporządzenia miejscowego planu zagospodarowania przestrzennego dla terenu działki nr 70/10 obręb Staniszków.

§ 2.

Granice obszaru objętego planem przedstawiono na mapie w skali 1:1 000 stanowiącej załącznik graficzny do niniejszej uchwały.

§ 3.

Wykonanie niniejszej uchwały powierza się Wójtowi Gminy Podgórzyn.


§ 4.

Uchwała wchodzi w życie z dniem podjęcia.

PRZEWODNICZĄCA
Rady Gminy Podgórzyn

Halina Klepka

ZAŁĄCZNIK GRAFICZNY
DO UCHWAŁY NR XLII/341/14
RADY GMINY PODGÓRZYN
Z DNIA 30.1.2014
skala 1:1 000

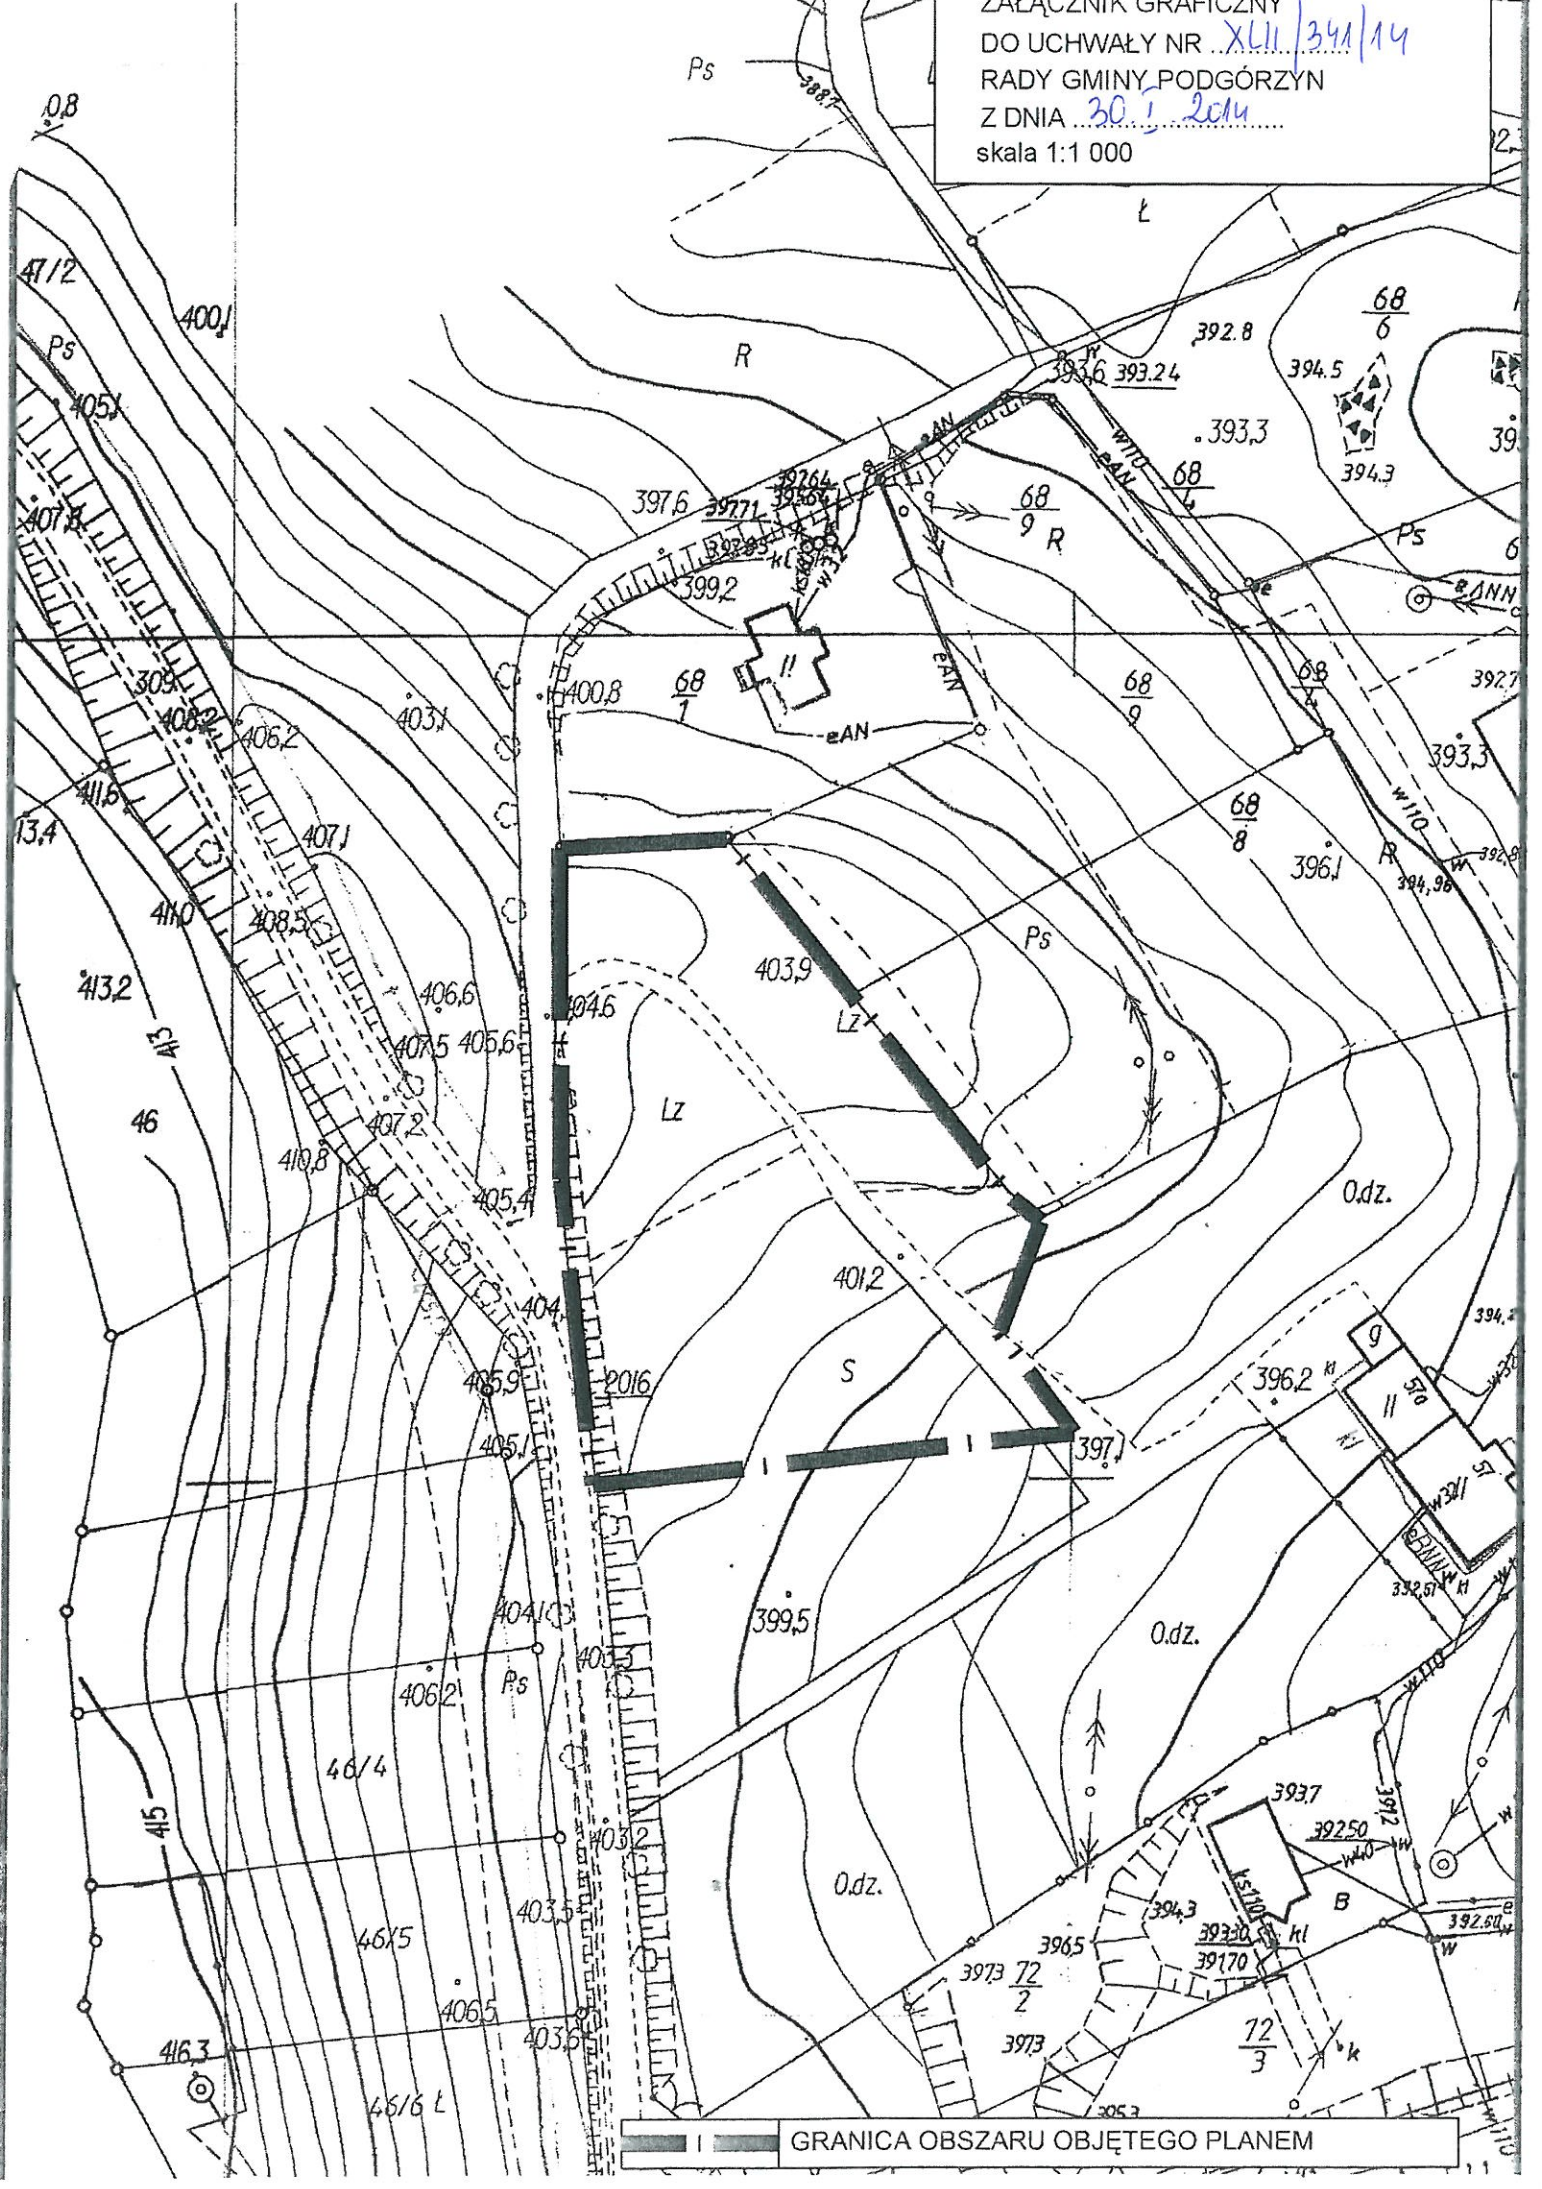

—|— GRANICA OBSZARU OBJĘTEGO PLANEM