
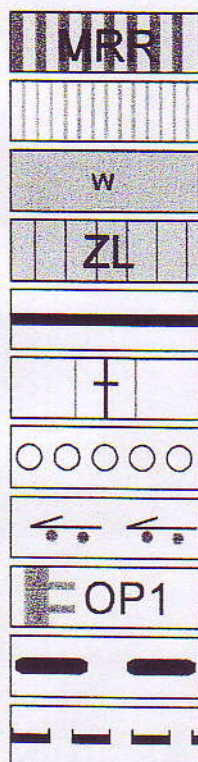
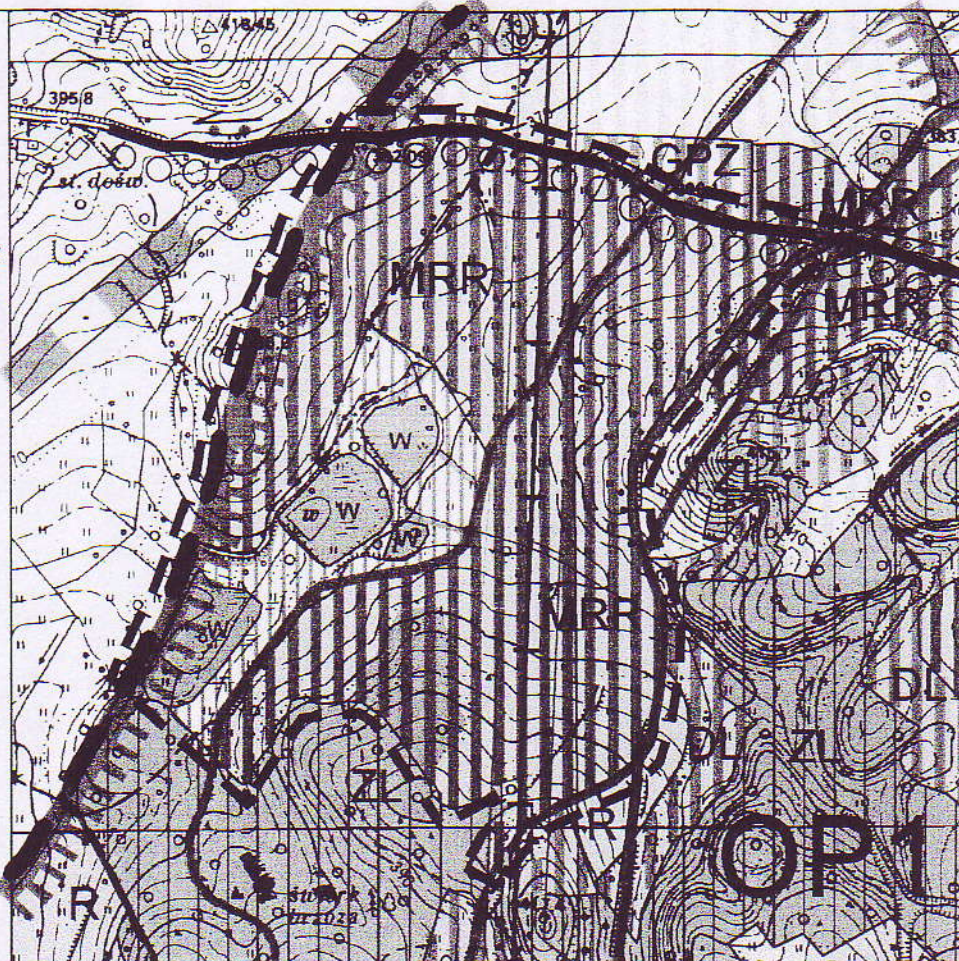


WYCIĄG Z ZAŁĄCZNIKA
GRAFICZNEGO
DO UCHWAŁY Nr XLVI/365/06
RADY GMINY PODGÓRZYN
z dnia 25 PAŹDZIERNIKA 2006r

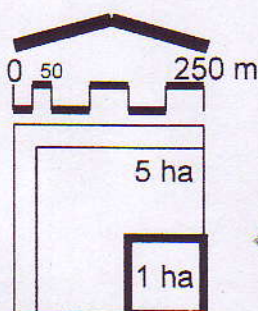

zabudowa mieszkaniowa "rezydencyjna"

zielen parkowa

wody, rzeki i strumienie

lasy

droga powiatowa istn.

linia energetyczna 110 kV

szlak turystyczny

ścieżki rowerowe do realizacji

granica terenu proj. do ochrony przyrodniczej

granica gminy

granica obszaru objętego zmianą

ZMIANA STUDIUM UWARUNKOWAŃ I KIERUNKÓW ZAGOSPODAROWANIA PRZESTRZENNEGO GMINY PODGÓRZYN

rys. nr S1 "Gmina Podgórzyn - kierunki zagospodarowania
przestrzennego - ustalenia funkcjonalno-przestrzenne"
skala 1:10 000