


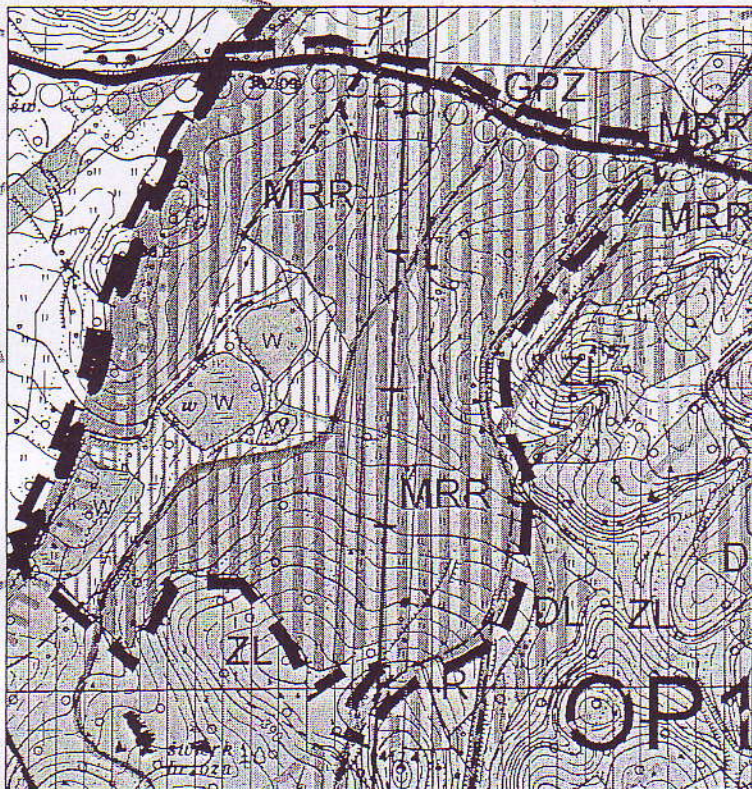

WYRYS ZE STUDIU UWARUNKOWAŃ I KIERUNKÓW
ZAGOSPODAROWANIA PRZESTRZENNEGO
GMINY PODGÓRZYN
skala 1:10 000


m. JELENIA GÓRA

2 MN

13 WS.ZP.


gm. PODGÓRZYN obr. STANISZÓW



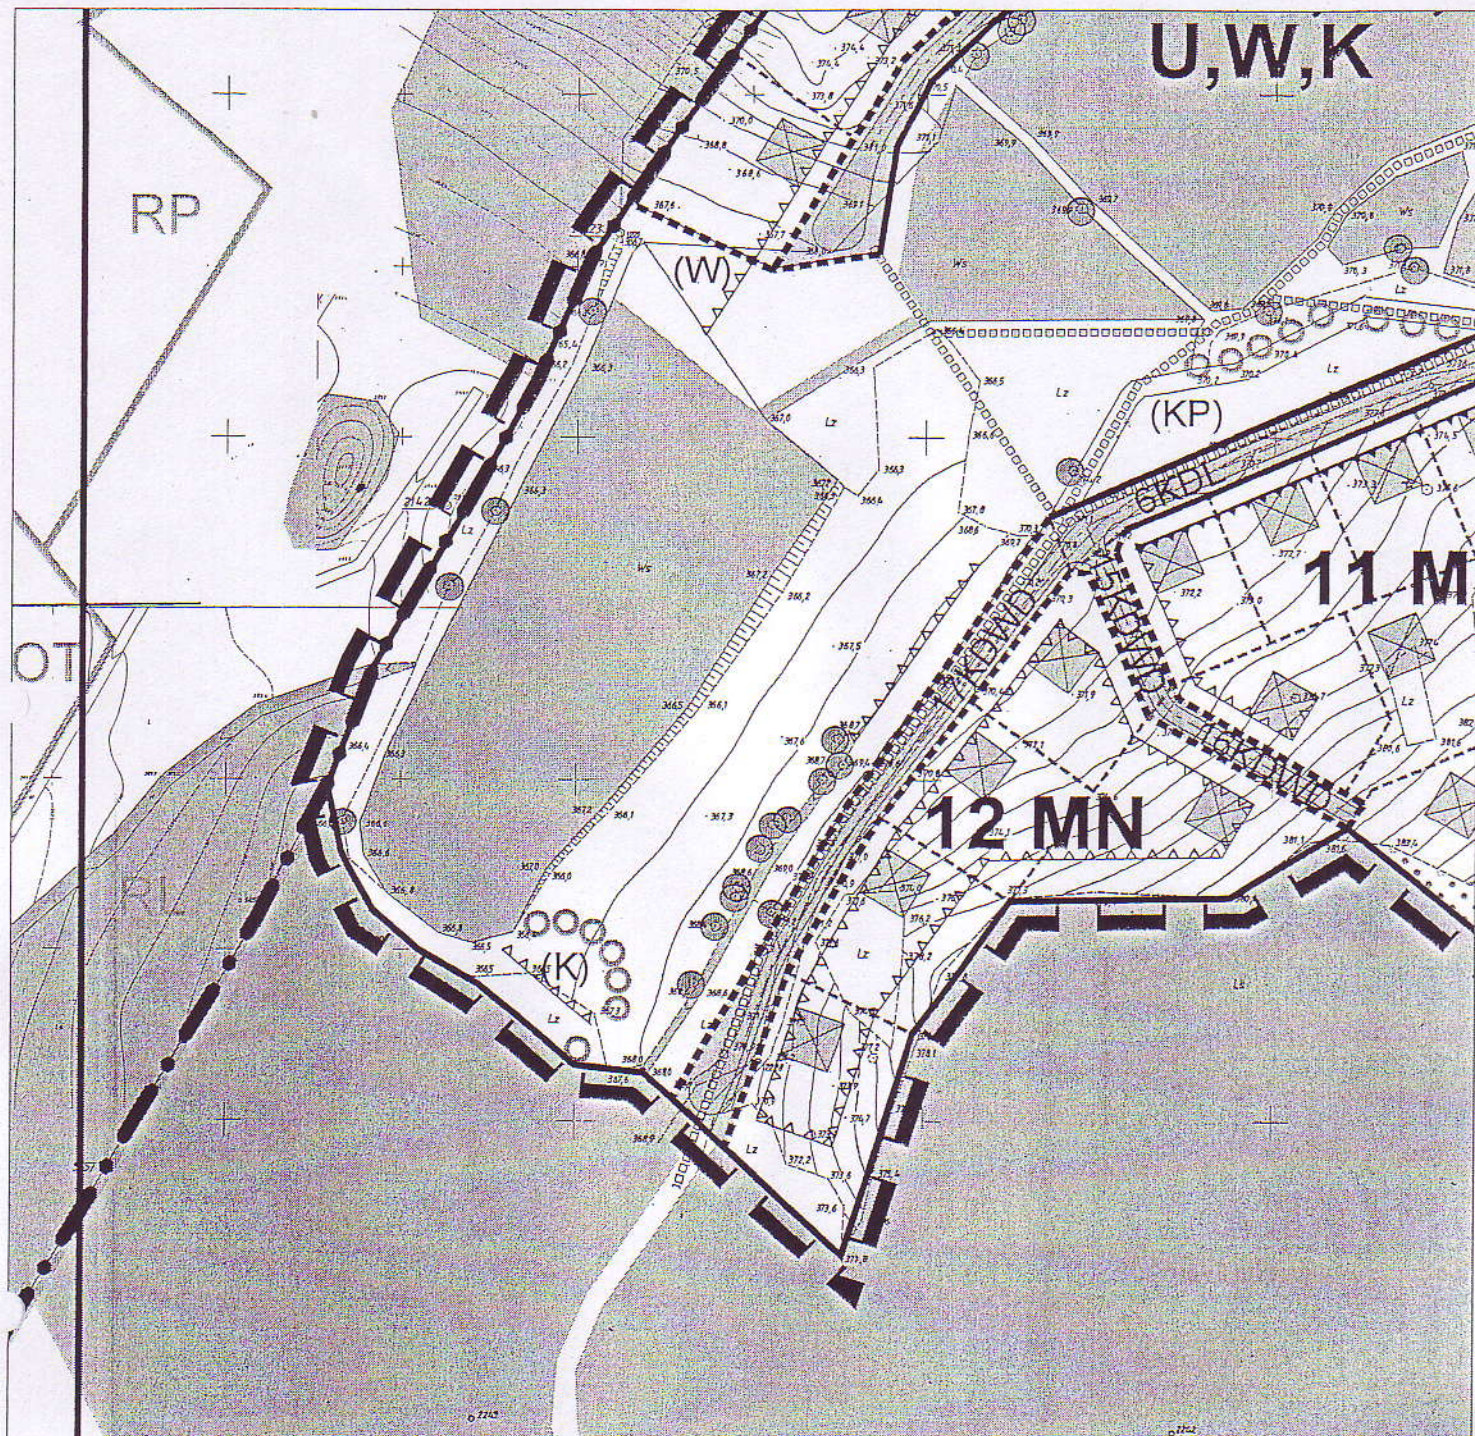

ELEMENTY INFORMACYJNE NIE BĘDĄCE USTALENIAM

- | | | | |
|--|--|--|--------------------------|
| | proj. budynki jednorodzinne | | istn. lasy w sąsiedztwie |
| | proj. budynki usługowe lub mieszkalno-usługowe | | ustalenia MPZP |
| | orientacyjne osie ulic | | granica admin. gminy |
| | orientacyjna geometria jezdni | | |




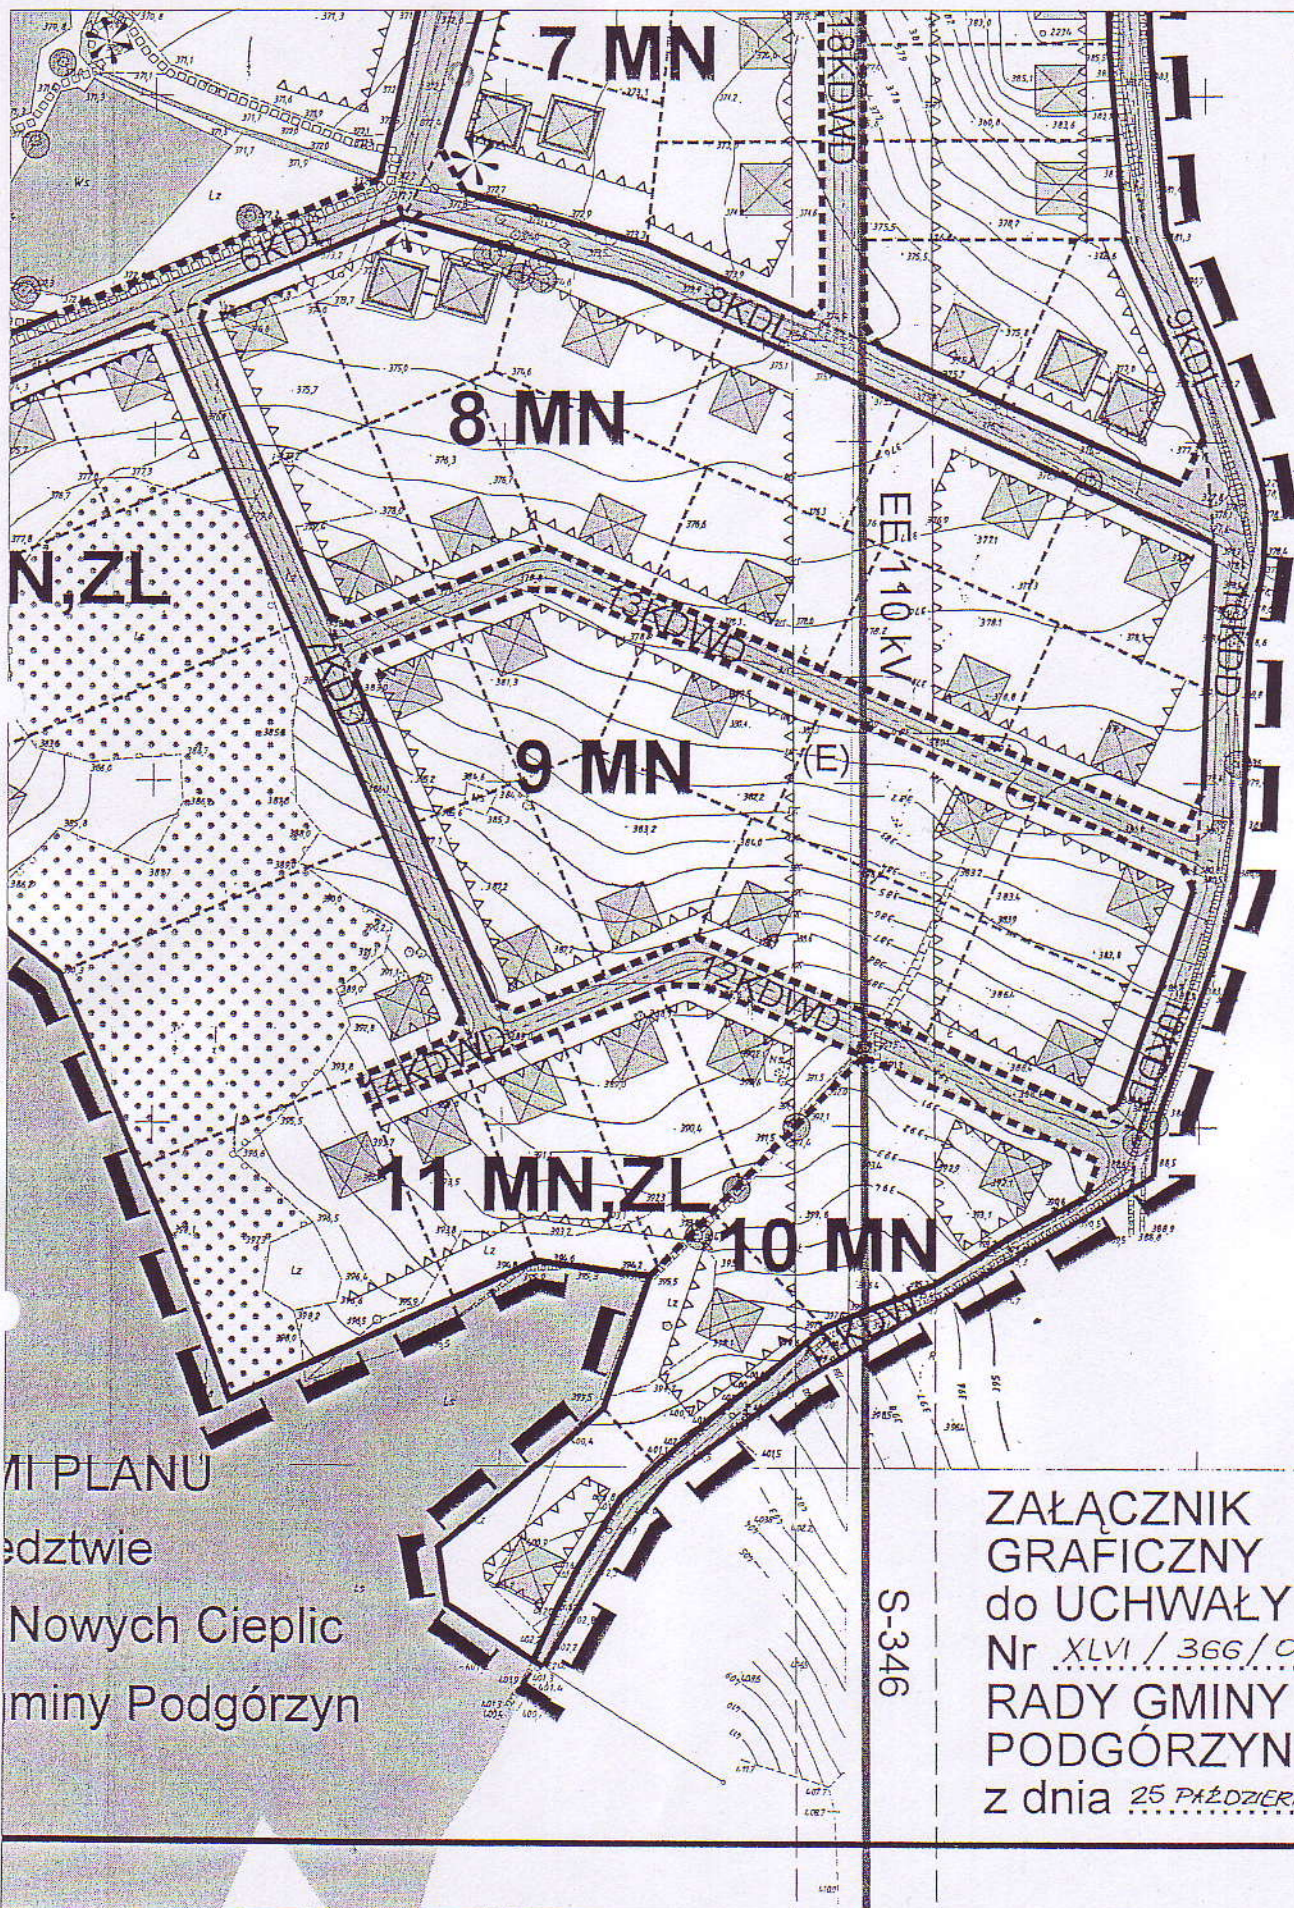



MI PLANU
edztwie
Nowych Cieplic
miny Podgórzyn

S-346

ZAŁĄCZNIK
GRAFICZNY
do UCHWAŁY
Nr XLVI / 366 / 06
RADY GMINY
PODGÓRZYN
z dnia 25 PAŹDZIERNIKA 2006 r

6

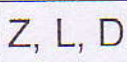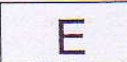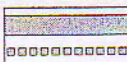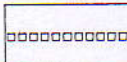	KD DROGI PUBLICZNE
	KDW DROGI WEWNĘTRZNE
	Z, L, D ULICA ZBIORCZA, ULICE LOKALNE i DOJAZDOWE
OBIEKTY INFRASTRUKTURY TECHNICZNEJ	
	W ZAOPATRZENIA W WODĘ
	K GOSPODARKI ŚCIEKOWEJ
	E ELEKTROENERGETYCZNE
	ISTN. LINIA EE 110 kV z KORYTARZEM
	OBOWIAZUJĄCE i NIEPRZEKRACZALNE LINIE ZABUDOWY
	* * PUNKTY FORMALNIE WAŻNE
	• • • ZIELEŃ ISTNIEJĄCA DO ZACHOWANIA
	• • • ZIELEŃ WYSOKA PROJEKTOWANA
	PRZESTRZENIE PUBLICZNE, CHODNIKI, CIĄGI PIESZE
	PROJEKTOWANE ŚCIEŻKI ROWEROWE
	ORIENTACYJNE LINIE WEWNĘTRZNYCH PODZIAŁÓW
	GRANICA OPRACOWANIA

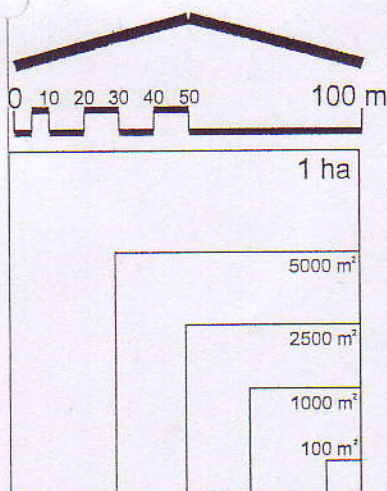

BIURO URBANISTYKI i ARCHITEKTURY
58-500 Jelenia Góra, ul. Grodzka 13, tel.: (075)7522400



**MIEJSCOWY PLAN ZAGOSPODAROWANIA
PRZESTRZENNEGO - obręb STANISZÓW**

RYSUNEK PLANU

arch. Grażyna GRAJEK - gł. projektant
mgr inż. Małgorzata WOŁOSZKA

inż. Jacek MAGIERA

Na podstawie map zasadniczych i map ewidencji gruntów

SKALA 1:2000

